



ΕΦΗΜΕΡΙΣ ΤΗΣ ΚΥΒΕΡΝΗΣΕΩΣ
ΤΗΣ ΕΛΛΗΝΙΚΗΣ ΔΗΜΟΚΡΑΤΙΑΣ

ΤΕΥΧΟΣ ΤΕΤΑΡΤΟ Αρ. Φύλλου 476

9 Ιουλίου 1998

ΠΕΡΙΕΧΟΜΕΝΑ

ΑΝΑΔΑΣΩΣΕΙΣ
ΑΠΟΦΑΣΕΙΣ

Αριθ. 1408 (1)

Κήρυξη αναδασωτέας έκτασης εμβαδού α) 11.229 τ.μ. και β) 204 τ.μ. στη δασική θέση «Κεραμίδι» Κοινότητας Μεγάλης Παναγιάς Ν. Χαλκιδικής.

Ο ΓΕΝΙΚΟΣ ΓΡΑΜΜΑΤΕΑΣ
ΠΕΡΙΦΕΡΕΙΑΣ ΚΕΝΤΡΙΚΗΣ ΜΑΚΕΔΟΝΙΑΣ

Έχοντας υπόψη:

1. Τις διατάξεις του άρθρου 117 παρ. 3 του Συντάγματος της χώρας.

2. Τις διατάξεις του Ν. 998/79 «περί προστασίας Δασών» κ.λπ. και ειδικότερα:

Ι. Του άρθρου 41 παρ. 1.

ΙΙ. Του άρθρου 38.

3. Τις Διαταγές του Υπουργείου Γεωργίας:

Ι. 160417/1180/8.7.70.

ΙΙ. 182447/3049/24.9.80.

4. Την με αριθμό 3127/13.5.98 πρόταση του Δασαρχείου Αρναίας.

5. τις διατάξεις του άρθρου 1 παρ. 2 του Ν. 2503/97 «Μεταβίβαση αρμοδιοτήτων στον Γενικό Γραμματέα Περιφέρειας.

6. Την με αριθμό 29968/28.8.97 απόφαση Γενικού Γραμματέα Περιφέρειας Κεντρικής Μακεδονίας «Κατανομή αρμοδιοτήτων στους προϊσταμένους των Δασικών Υπηρεσιών», αποφασίζουμε:

Κηρύσσουμε αναδασωτέα έκταση εμβαδού: α) έντεκα χιλιάδων διακοσίων είκοσι εννέα τετρ. μέτρων 11.229 τ.μ. και

β) διακοσίων τεσσάρων τετραγωνικών μέτρων (204 τ.μ.) στη δασική θέση Κεραμίδι Κοινότητας Μεγάλης Παναγίας Ν. Χαλκιδικής, με σκοπό την προστασία και την αναδάσωση με φυσική αναγέννηση ή τεχνητή αναδάσωση, που καταστράφηκε ολοσχερώς από παράνομη εκχέρσωση τον μήνα Ιούλιο του έτους 1996.

Η δαπάνη αναδάσωσης θα γίνει εφ' άπαξ και θα βαρύνει τον Κρατικό Προϋπολογισμό.

Η έκταση αυτή προσδιορίζεται από τα στοιχεία:

1ο τμήμα: Α, Β, Γ, Δ, Ε, Ζ, Η, Θ, Ι, Α και συνορεύει:

Βόρεια: Με ελαιώνα του ιδίου.

Νότια: Με δημόσιο δάσος αειφύλλων πλατυφύλλων.

Ανατολικά: Με δημόσιο δάσος αειφύλλων πλατυφύλλων.

Δυτικά: Με δημόσιο δάσος αειφύλλων πλατυφύλλων.

2ο Τμήμα: Κ, Λ, Μ, Ν, Κ και συνορεύει:

Βόρεια: Με δημόσιο δάσος αειφύλλων πλατυφύλλων.

Νότια: Με δημόσιο δάσος αειφύλλων πλατυφύλλων.

Ανατολικά: Με αγροτικό δρόμο.

Δυτικά: Με δημόσιο δάσος αειφύλλων πλατυφύλλων, όπως φαίνεται στο συνημμένο διάγραμμα που αποτελεί αναπόσπαστο μέρος της απόφασης αυτής.

Η απόφαση αυτή να δημοσιευθεί στην Εφημερίδα της Κυβερνήσεως.

Πολύγυρος, 12 Ιουνίου 1998

Με εντολή Γενικού Γραμματέα Περιφέρειας
Ο Διευθυντής Δασών Χαλκιδικής
ΒΑΣΙΛΕΙΟΣ ΜΠΑΛΑΣΚΑΣ

ΑΠΟΣΠΑΣΜΑ ΧΑΡΤΗ 1:50.000
Φ.Χ ΑΡΝΑΙΑ




Αρναία 8-4-1998

Ο Συντάκτης
Άγγελος Αυγολούπης
Δασολόγος

Ο Δασάρχης Αρναίας
Αναστάσιος Οικονόμου
Δασολόγος με Α' βαθμό

Ο Διευθ. Δασών Χαλκιδικής
Βασίλειος Μπαλάσκας
Δασολόγος με Α' βαθμό

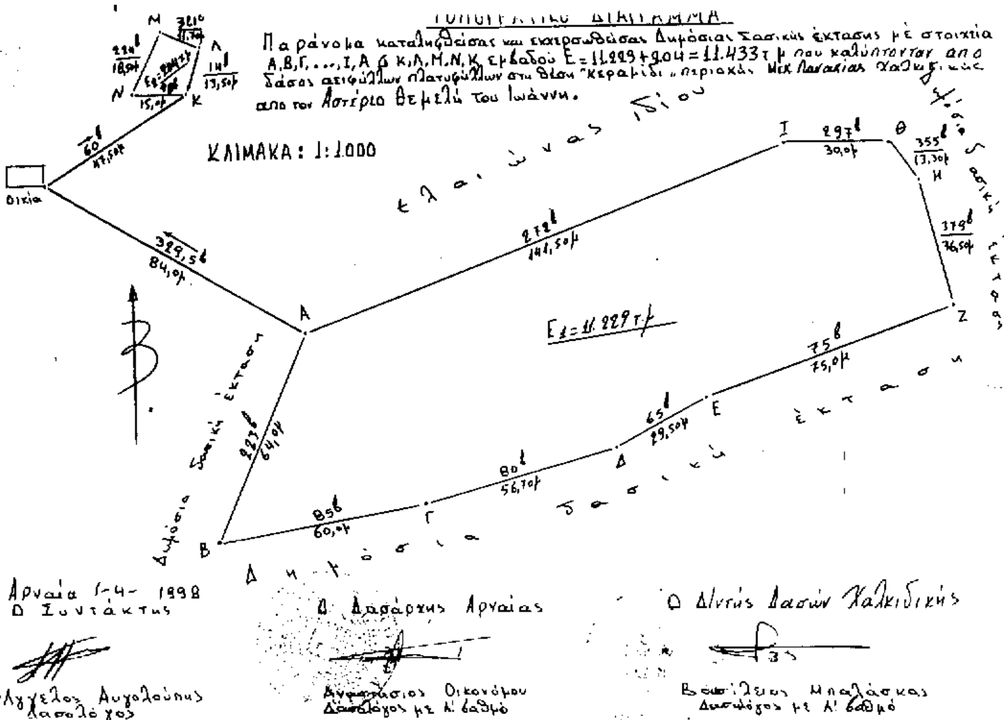

ΠΟΛΕΟΔΟΜΙΑ

ΔΙΑΤΑΓΜΑΤΑ

(2)

Τροποποίηση του εγκεκριμένου ρυμοτομικού σχεδίου του Δήμου Αθηναίων.

Ο ΠΡΟΕΔΡΟΣ ΤΗΣ ΕΛΛΗΝΙΚΗΣ ΔΗΜΟΚΡΑΤΙΑΣ

Έχοντας υπόψη:

1. Τις διατάξεις των άρθρων 3 και 70 του Ν. Δ/τος της 17.7.1923 «περί σχεδίων πόλεων κ.λπ.» (Α' 228) όπως μεταγενέστερα τροποποιήθηκαν και συμπληρώθηκαν.

2. Τις διατάξεις του άρθρου 99 (παρ. 3) του Ν. 1892/1990 «Για τον εκσυγχρονισμό και την ανάπτυξη και άλλες διατάξεις» (Α' 101) όπως αντικαταστάθηκε με την παρ. 2 του άρθρου 7 του Ν. 2052/1992 «Μέτρα για την αντιμετώπιση του νέφους και πολεοδομικές ρυθμίσεις» (Α' 94).

3. Τις διατάξεις του άρθρου 29Α του Ν. 1558/1985 «Κυβέρνηση και Κυβερνητικά Όργανα» (Α' 137) που προστέθηκε με το άρθρο 27 του Ν. 2081/1992 (Α' 154) και αντικαταστάθηκε με την παρ. 2α του άρθρου 1 του Ν. 2469/1997 (Α' 38).

4. Τις 1181/1992,151/1993 και 1598/1996 γνωμοδοτήσεις του Δημοτικού Συμβουλίου Αθηνών.

5. Το υπ' αριθ. οικ. 68345/3935/23.4.1996 έγγραφο της Δ/νσης Πολεοδομικού Σχεδιασμού προς το Δήμο Αθηναίων για τήρηση της νόμιμης διαδικασίας και το γεγονός ότι η προθεσμία του άρθρου 38 παρ. 3 του Π. δ/τος 410/95 «Κωδικοποίηση σε ενιαίο κείμενο νόμου με τίτλο «Δημοτικός και Κοινοτικός Κώδικας» των ισχυουσών διατάξεων του δημοτικού και κοινοτικού κώδικα, όπως τροποποιήθηκαν και συμπληρώθηκαν» (Α' 231), πέρασε άπρακτη, ως προς την πεζοδρόμηση της οδού Τιτάνων.

6. Τις 138/1996 και 302/1997 γνωμοδοτήσεις του Κεντρικού Συμβουλίου Χωροταξίας, Οικισμού και Περιβάλλοντος.

7. Το γεγονός ότι από τις κανονιστικές διατάξεις αυτού του Δ/τος δεν προκαλείται δαπάνη σε βάρος του Κρατικού Προϋπολογισμού και του οικείου Ο.Τ.Α.

8. Την 222/1998 γνωμοδότηση του Συμβουλίου της Επικρατείας με πρόταση του Υπουργού Περιβάλλοντος, Χωροταξίας και Δημοσίων Έργων, αποφασίζουμε:

Άρθρο 1

Εγκρίνεται η τροποποίηση του εγκεκριμένου ρυμοτομικού σχεδίου Αθηνών στην περιοχή 85 και ειδικότερα στο οικοδομικό τετράγωνο 69 που περικλείεται από τις οδούς Κερκύρας, Ζακύνθου, Καυκασου και Παξών με την έγκριση εντός αυτού πεζοδρόμου, τη δημιουργία νέων οικοδομικών τετραγώνων και τον χαρακτηρισμό οδού ως πεζοδρόμου, όπως οι παραπάνω ρυθμίσεις φαίνονται στο σχετικό πρωτότυπο διάγραμμα σε κλίμακα 1:500, που θεωρήθηκε από τον Προϊστάμενο της Διεύθυνσης Τοπογραφικών Εφαρμογών με τη 11539/1998 πράξη του και που αντίτυπο του σε φωτοσμίκρυνση δημοσιεύεται με το παρόν διάταγμα.

Άρθρο 2

Η ισχύς του παρόντος διατάγματος αρχίζει από τη δημοσίευσή του στην Εφημερίδα της Κυβερνήσεως.

Στον Υπουργό Περιβάλλοντος, Χωροταξίας και Δημοσίων Έργων αναθέτουμε τη δημοσίευση και εκτέλεση του παρόντος διατάγματος.

Αθήνα, 15 Ιουνίου 1998


Ο ΠΡΟΕΔΡΟΣ ΤΗΣ ΔΗΜΟΚΡΑΤΙΑΣ

ΚΩΝΣΤΑΝΤΙΝΟΣ ΣΤΕΦΑΝΟΠΟΥΛΟΣ

Ο ΥΠΟΥΡΓΟΣ

ΠΕΡΙΒΑΛΛΟΝΤΟΣ, ΧΩΡΟΤΑΞΙΑΣ ΚΑΙ ΔΗΜ. ΕΡΓΩΝ

ΚΩΣΤΑΣ ΛΑΛΙΩΤΗΣ

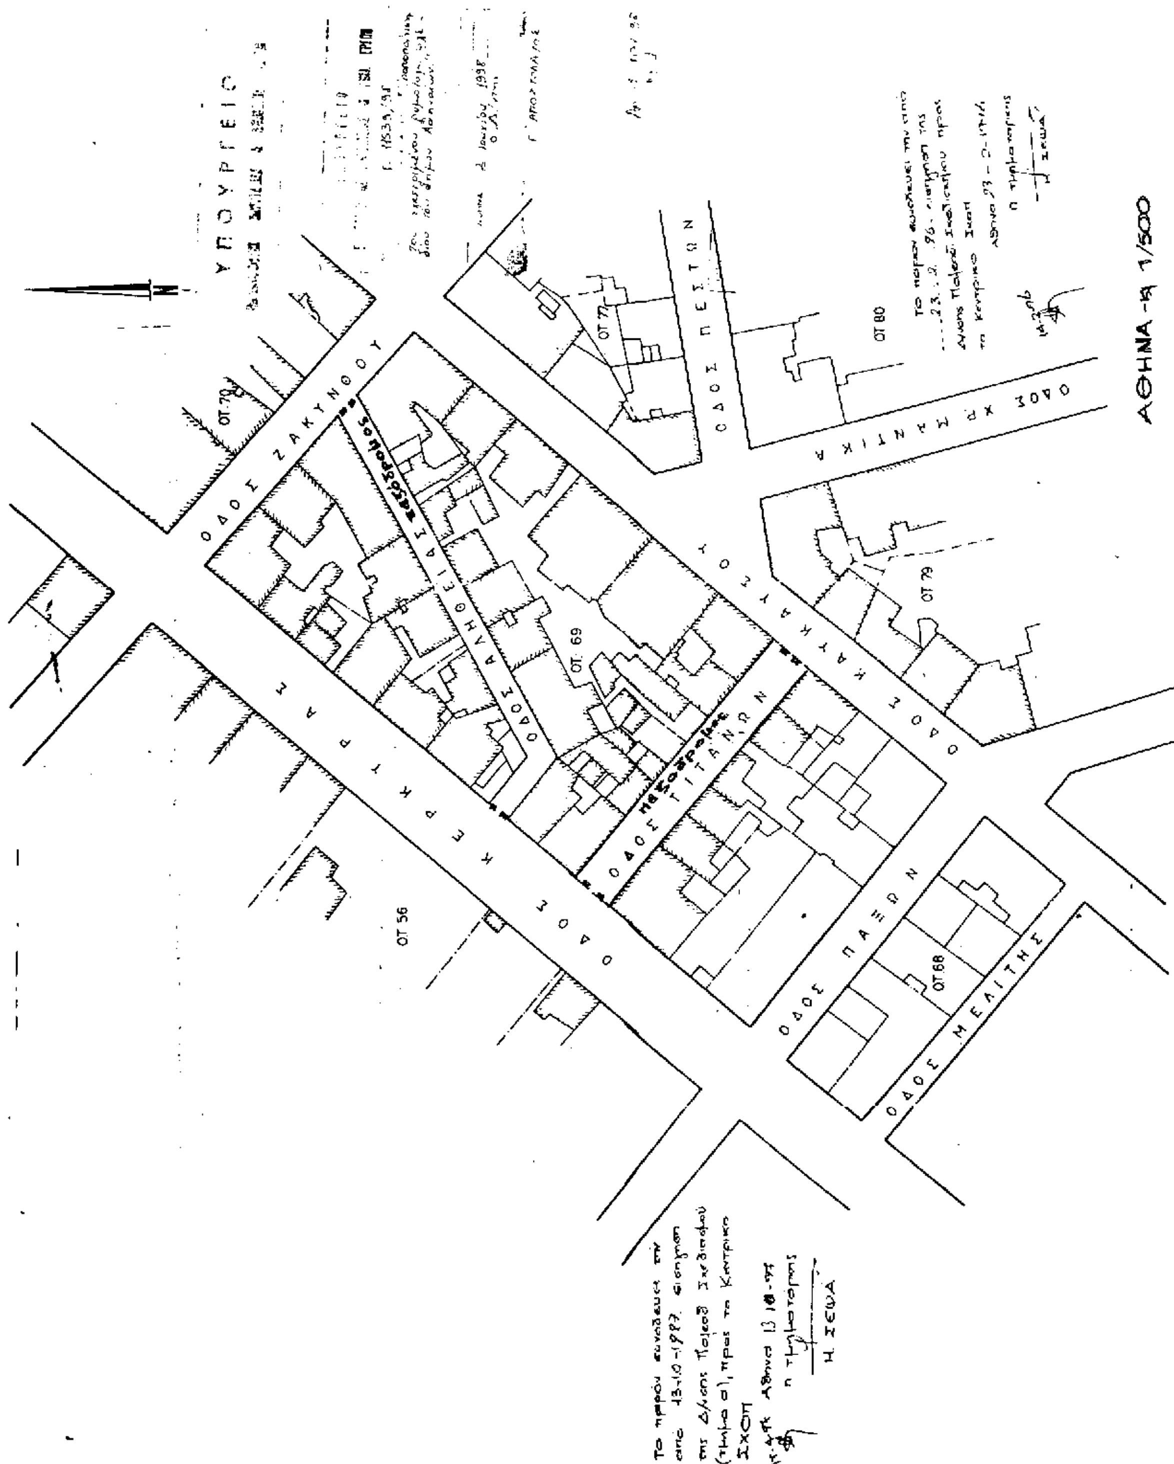
ΥΠΟΥΡΓΕΙΟ
ΟΔΟΣ ΖΑΚΥΝΘΟΥ
ΟΔΟΣ ΚΕΡΚΥΡΑΣ
ΟΔΟΣ ΑΛΗΘΕΙΑΣ
ΟΔΟΣ ΤΙΤΑΝΩΝ
ΟΔΟΣ ΚΑΥΚΑΣΟΥ
ΟΔΟΣ ΠΑΞΩΝ
ΟΔΟΣ ΜΕΛΙΤΗΣ
ΟΔΟΣ ΧΡ. ΜΑΝΤΙΚΑ
ΟΤ 69
ΟΤ 56
ΟΤ 68
ΟΤ 79
ΟΤ 80
ΟΤ 70
ΑΘΗΝΑ 1/500

ΑΠΟΦΑΣΕΙΣ

Αριθ. 5424 (3)

Έγκριση τοπικού ρυμοτομικού σχεδίου για την ανέγερση του οικισμού του ΟΕΚ «Βερδικούσα Ι» Κοιν. Βερδικούσας Ν. Λάρισας.

Ο ΝΟΜΑΡΧΗΣ ΛΑΡΙΣΑΣ

Έχοντας υπόψη:

1. Τις διατάξεις του Ν. Δ/τος της 17 Ιουλίου 1923 όπως μεταγενέστερα τροποποιήθηκαν και συμπληρώθηκαν και ειδικότερα τα άρθρα 3, 9, 29 και 70 αυτού.

2. Τις διατάξεις του Α.Ν. 314/1963 όπως τροποποιήθηκαν και συμπληρώθηκαν με το υπ' αριθμ. 1019/71 Ν.Δ. (ΦΕΚ 220Α) και με την παρ. 3 του άρθρου 34 του Ν. 1577/85 (ΦΕΚ 210/Α).

3. Τις διατάξεις του υπ' αριθμ. 183/86 Π. Δ/τος (ΦΕΚ 70Α) και ειδικότερα το άρθρο 1 αυτού.

4. Τις διατάξεις του 947/1979 (ΦΕΚ 47/Δ) και ειδικότερα το άρθρο 62 παρ. 1

5. Τις διατάξεις του 1512/11/11.1.1985 (ΦΕΚ 4Α΄) άρθρο 8 παρ. 13.

6. Το υπ' αριθμ. 31985/Δ.Μ.Ε. 1071/24.9.97 της Διεύθυνσης Μελετών έργων του ΟΕΚ.

7. Την υπ' αριθμ. 13/7.11.97 απόφαση του Κοινοτικού Συμβουλίου της Κοινότητας Βερδικούσας για έγκριση τοπικού ρυμοτομικού σχεδίου για την ανέγερση του οικισμού του ΟΕΚ «Βερδικούσα Ι».

8. Την υπ' αριθ. 14/3.3.98 γνωμοδότηση του Συμβουλίου Χωροταξίας Οικισμού και Περιβάλλοντος του Ν. Λάρισας όπως διατυπώθηκε στο πρακτικό της 1ης συνεδρίας. Επειδή η προτεινόμενη έγκριση αποβαίνει σε όφελος του κοινοτικού συνόλου και επιβάλλεται από λόγους κοινωνικής ανάγκης, αποφασίζουμε:

Άρθρο 1. Εγκρίνουμε το τοπικό ρυμοτομικό σχέδιο στην εκτός των ορίων του 1923 περιοχή Βερδικούσας όπως ορίζεται στο τοπογραφικό διάγραμμα που συνοδεύει την παρούσα απόφαση.


Άρθρο 2. Με τις διατάξεις της παρούσας απόφασης δεν επιφέρεται αύξηση στη δαπάνη του Κρατικού Προϋπολογισμού.

Η ισχύς της παρούσας απόφασης αρχίζει από τη δημοσίευση στην Εφημερίδα της Κυβερνήσεως.

Η απόφαση αυτή να δημοσιευθεί στην Εφημερίδα της Κυβερνήσεως.

Λάρισα, 5 Μαΐου 1998


Ο Νομάρχης
ΙΩΑΝΝΗΣ ΦΛΩΡΟΣ

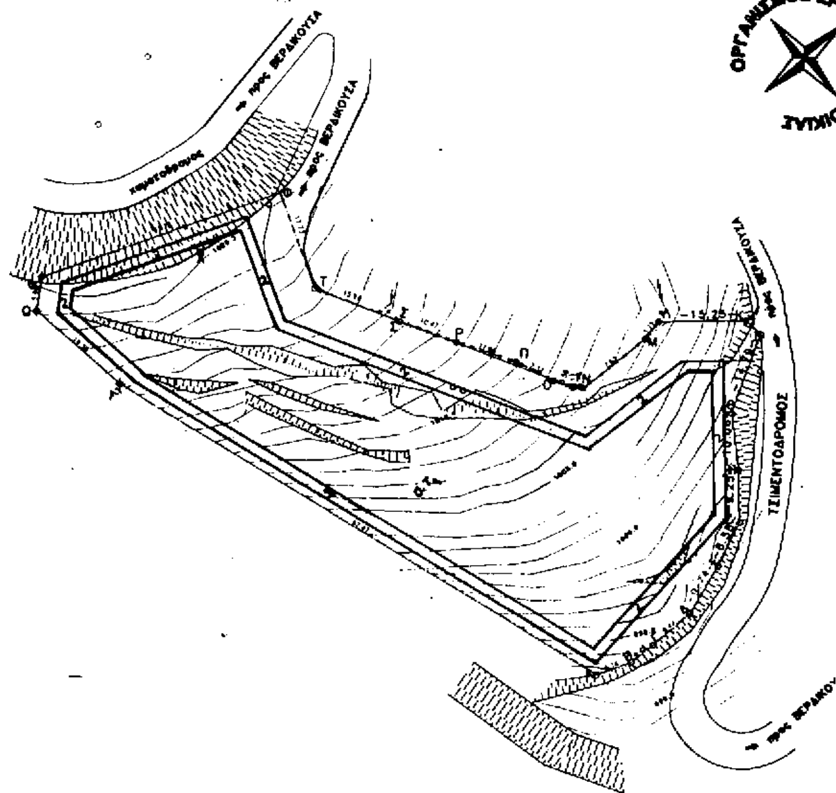




ΟΡΟΙ ΔΟΜΗΣΗΣ	
ΠΟΣΟΣΤΟ ΚΑΛΥΨΗΣ ΣΤΟ Ο.Τ. ΚΑΤΟΙΚΙΩΝ 1	0.5
ΣΥΝΤΕΛΕΣΤΗΣ ΔΟΜΗΣΗΣ ΣΤΟ Ο.Τ. ΚΑΤΟΙΚΙΩΝ 1	0.8
ΥΨΟΣ ΚΑΤΟΙΚΙΩΝ	9.5 μ. συμπεριλαμβανομένου και του υψους της στεγης
ΠΡΑΣΙΑ	2 μ.
ΕΜΒΑΔΟΝ ΟΙΚΟΠΕΔΟΥ	4801.28 Μ2

ΥΠΟΜΝΗΜΑ	
Ο.Τ.	Οικοδομικο τετραγωνο
Χ.Σ.	Χωρος σταθμευσης
Χ.Π.	Χωρος πρασινου

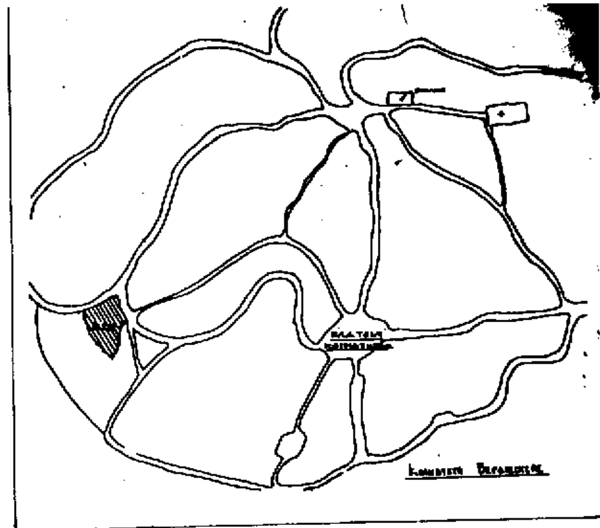



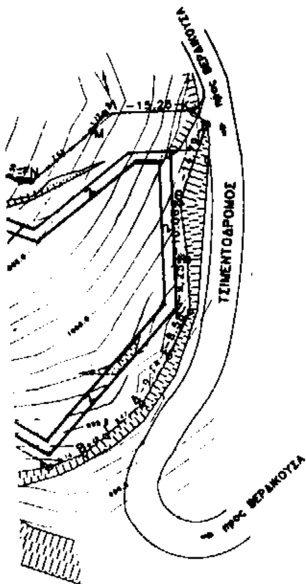

Βερδίκ... 4-10-92

ΥΠΟΜΝΗΜΑ	
Ο.Τ.	Οικοδομικό τετράγωνο
Χ.Σ.	Χωρος σταθμευσης
Χ.Π.	Χωρος πρασινου

Α/Α	ΤΡΟΠΟΠΟΙΗΣΗ ΔΙΟΡΘΩΣΗ

ΟΡΓΑΝΙΣΜΟΣ ΕΡΓΑΤΙΚΗΣ ΚΑΤΟΙΚΙΑΣ
ΔΙΕΥΘΥΝΣΗ ΜΕΛΕΤΩΝ ΕΡΓΩΝ
ΤΜΗΜΑ : ΠΟΛΕΟΔΟΜΙΚΩΝ ΜΕΛΕΤΩΝ

ΜΕΛΕΤΗ	ΑΡ. ΜΕΛΕΤΗΣ
ΒΕΡΔΙΚΟΤΣΑ Ι	11.574
ΘΕΜΑ ΣΧΕΔΙΟΥ	ΑΡ. ΣΧΕΔΙΟΥ
Ρυμοτομικό	Α/1

Ο ΣΧΕΔΙΑΣΤΗΣ	ΗΜΕΡΟΜΗΝΙΑ	ΚΛΙΜΑΚΑ
Νοδαρου Αννα-Μαρια Η/Υ	5 - 8 - 97	1 / 500
Ο ΜΗΧΑΝΙΚΟΣ	Ο ΠΡΟΪΣΤΑΜΕΝΟΣ	Ο ΔΙΕΥΘΥΝΤΗΣ
Κ. ΣΚΑΡΟΥΛΗ	Ι. ΚΟΡΝΑΡΑΚΗΣ	Φ. ΠΕΡΕΞΙΑΔΟΥ

ΑΝΑΚΟΙΝΩΣΕΙΣ

Αριθ. 11849 (4)

Ανακοίνωση για παρακατάθεση αποζημιώσεως λόγω ρυμοτομίας στο Δήμο Ιλίου.

Ο ΔΗΜΑΡΧΟΣ ΙΛΙΟΥ

Ο Δήμαρχος Ιλίου ανακοινώνει, ότι, με το 4186/3.6.98 γραμμάτιο σύστασης παρακαταθήκης, ο Δήμος Ιλίου παρακατάθεσε στο Ταμείο Παρακαταθηκών και Δανείων το ποσόν των (789.000) επτακόσιες ογδόντα εννέα χιλιάδες υπέρ των εικαζομένων δικαιούχων Παύλου Κατσιγιάννη, Βασίλειου Κατσιγιάννη, και Αλέξανδρου Κατσιγιάννη αποζημίωση λόγω ρυμοτομίας βάσει της 6/92 πράξεως αναλογισμού και της 826/94 αποφάσεως Μονομελούς Πρωτοδικείου Αθηνών.

Το ανωτέρω έγγραφο βρίσκεται στην Οικονομική Υπηρεσία του Δήμου Πρωτεσιλάου 83.

Ίλιον, 17 Ιουνίου 1998

Ο Δήμαρχος
ΒΑΣΙΛΕΙΟΣ ΚΟΥΚΟΥΒΙΝΟΣ

Αριθ. 11848 (5)

Ανακοίνωση για παρακατάθεση αποζημιώσεως λόγω ρυμοτομίας στο Δήμο Ιλίου.

Ο ΔΗΜΑΡΧΟΣ ΙΛΙΟΥ

Ο Δήμαρχος Ιλίου ανακοινώνει, ότι, με το 4187/3.6.98 γραμμάτιο σύστασης παρακαταθήκης, ο Δήμος Ιλίου παρακατάθεσε στο Ταμείο Παρακαταθηκών και Δανείων το ποσόν των (1.543.200) ένα εκατ. πεντακόσιες σαράντα τρεις χιλιάδες διακόσιες δρχ.) υπέρ των εικαζομένων δικαιούχων Ευστράτιου Μιχαλακέλη, Μαρία χήρα Φωτίου Μιχαλακέλη, Μυρσίνη συζ. Ασημάκη Γκινέλη και Γεωργία συζ. Ελευθερίου Λίνδου αποζημίωση λόγω ρυμοτομίας βάσει της 4191 πράξεως αναλογισμού και της 4859/95 αποφάσεως Εφετείου Αθηνών.

Το ανωτέρω έγγραφο βρίσκεται στην Οικονομική Υπηρεσία του Δήμου Πρωτεσιλάου 83.

Ίλιον, 17 Ιουνίου 1998

Ο Δήμαρχος
ΒΑΣΙΛΕΙΟΣ ΚΟΥΚΟΥΒΙΝΟΣ

Αριθ. 11850 (6)

Ανακοίνωση για παρακατάθεση αποζημιώσεως λόγω ρυμοτομίας στο Δήμο Ιλίου.

Ο ΔΗΜΑΡΧΟΣ ΙΛΙΟΥ

Ο Δήμαρχος Ιλίου ανακοινώνει, ότι, με το 4185/3.6.98 γραμμάτιο σύστασης παρακαταθήκης, ο Δήμος Ιλίου παρακατάθεσε στο Ταμείο Παρακαταθηκών και Δανείων το ποσόν των (8.458.000)οκτώ εκατ. τετρακόσιες πενήντα οκτώ χιλιάδες οκτακόσιες δρχ. υπέρ των εικαζομένων δικαιούχων αποζημίωση λόγω ρυμοτομίας βάσει της υπ' αριθμ. 33/91 πράξεως αναλογισμού και της υπ' αριθμ. 323/97 αποφάσεως Μονομελούς Πρωτοδικείου Αθηνών.

Το ανωτέρω έγγραφο βρίσκεται στην Οικονομική Υπηρεσία του Δήμου Πρωτεσιλάου 83.

Ίλιον, 17 Ιουνίου 1998

Ο Δήμαρχος
ΒΑΣΙΛΕΙΟΣ ΚΟΥΚΟΥΒΙΝΟΣ

ΑΠΟ ΤΟ ΕΘΝΙΚΟ ΤΥΠΟΓΡΑΦΕΙΟ